



# ТРИ ГРАЦИИ

ЗАХАРЬЕВСКАЯ, 41  
КЛУБНЫЙ ДОМ



## КВАРТИРА №19

этаж - 5

количество комнат - 6

высота потолков - 3,78 м

площадь - 317,6 м<sup>2</sup>

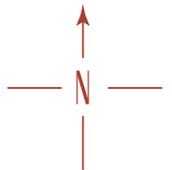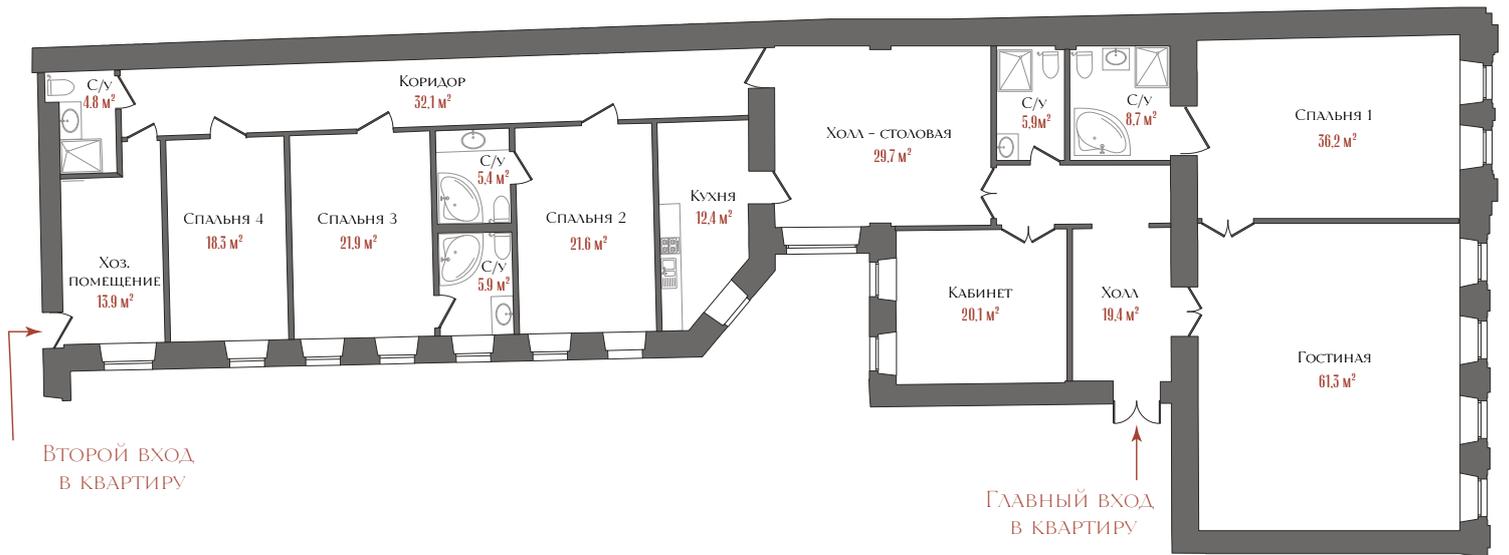


ДЕВЕЛОПЕР




**ЕВРОСТРОЙ**

(812) 66 888 88  
esgroup.ru

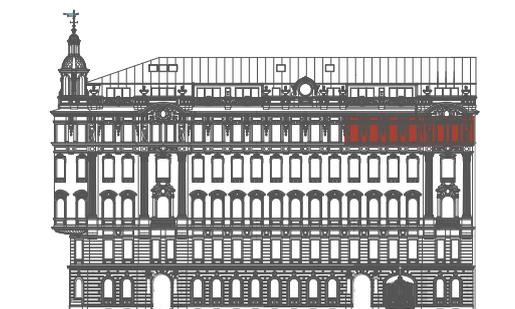

ФАСАД ПО УЛ. ЗАХАРЬЕВСКАЯ

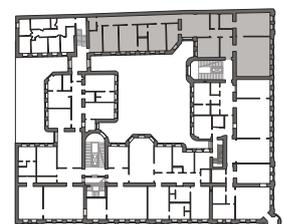

ПОТЁМКИНСКАЯ УЛ.

ЗАХАРЬЕВСКАЯ УЛ.